


## Anlage 4 Verlege-Skizze Hausanschlussleitung

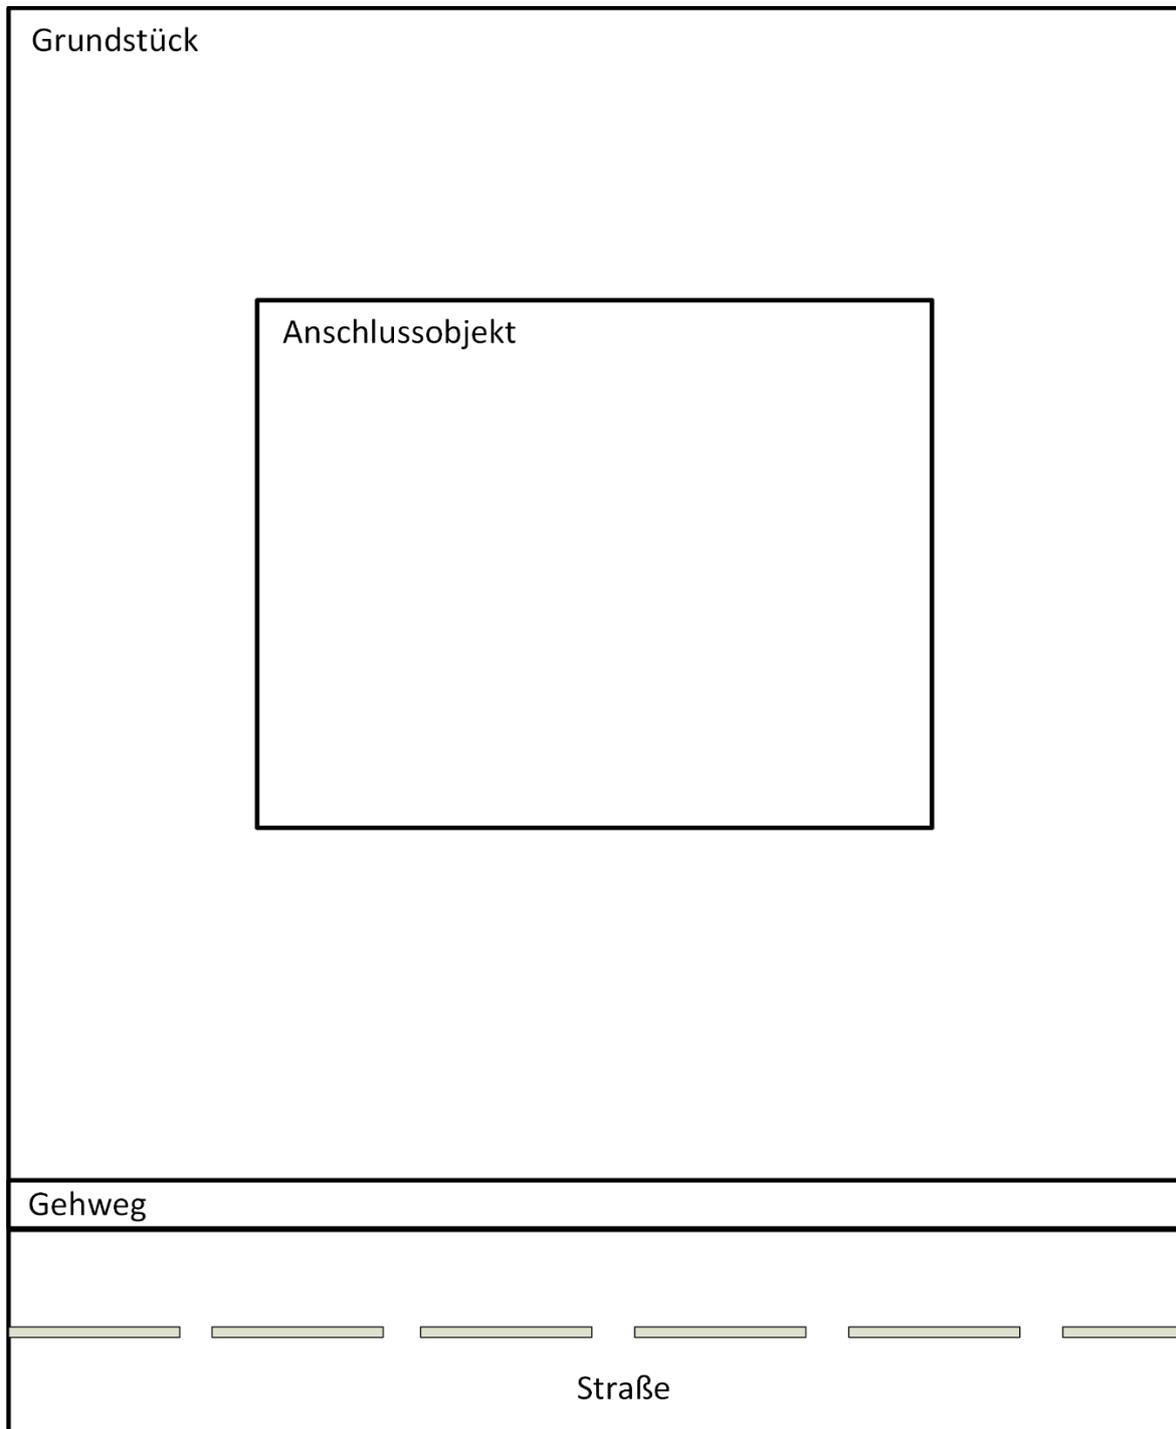

Ort, Datum, Unterschrift Wärmeabnehmer

Ort, Datum, Unterschrift Wärmeversorger

Anlage 4 - Seite 1 von 1